

Městys Nepomyšl, okres Louny, 439 71 Nepomyšl

**ZÁMĚR MĚSTYSE NEPOMYŠL**  
**č. 11/2013**

o pronájmu nebytových prostor ve vlastnictví městyse Nepomyšl, který se bude projednávat na 34. veřejném zasedání zastupitelstva městyse Nepomyšl dne 27.09.2013

Zastupitelstvo městyse Nepomyšl se na svém 33. veřejném zasedání dne 30.08.2013 a v souladu s ustanovením § 12 odst. 1 a § 39 odst. 1 zákona č.128/2000 Sb. o obcích ve znění pozdějších změn a doplňků, usneslo přijmout a zveřejnit záměr bezúplatně pronajmout ze svého majetku níže uvedené nebytové prostory:

Městys Nepomyšl je vlastníkem nebytových prostor v multifunkčním centru čp. 102 v Nepomyšli – 2 místnosti, které se nacházejí v 1. poschodí o celkové výměře 71,75 m<sup>2</sup> (dle PD prostory 2.12 a 2.18 – viz příloha)

Tyto nebytové prostory jsou předmětem tohoto záměru.

Odůvodnění:


Dle projektové dokumentace jsou tyto nebytové prostory v Multifunkčním centru v Nepomyšli čp. 102 (budova bývalé školy) plánovány za účelem provozování lékařské ordinace.

Poučení:

Občané se mohou k tomuto záměru městyse vyjádřit a případně předložit své nabídky do 15 dnů ode dne zveřejnění tohoto záměru úřadem městyse v Nepomyšli. Po uplynutí uvedené lhůty bude uvedený záměr s připomínkami nebo nabídkami občanů předložen zasedání zastupitelstva městyse k projednání.

V Nepomyšli dne 06.09.2013

Vyvěšeno dne: 09 -09- 2013

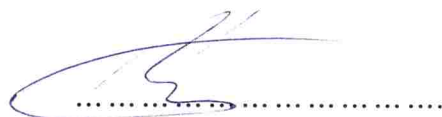


Pavel Bartuška  
místostarosta



Sejmuto dne: 27 -09- 2013



Josef Lněniček  
starosta

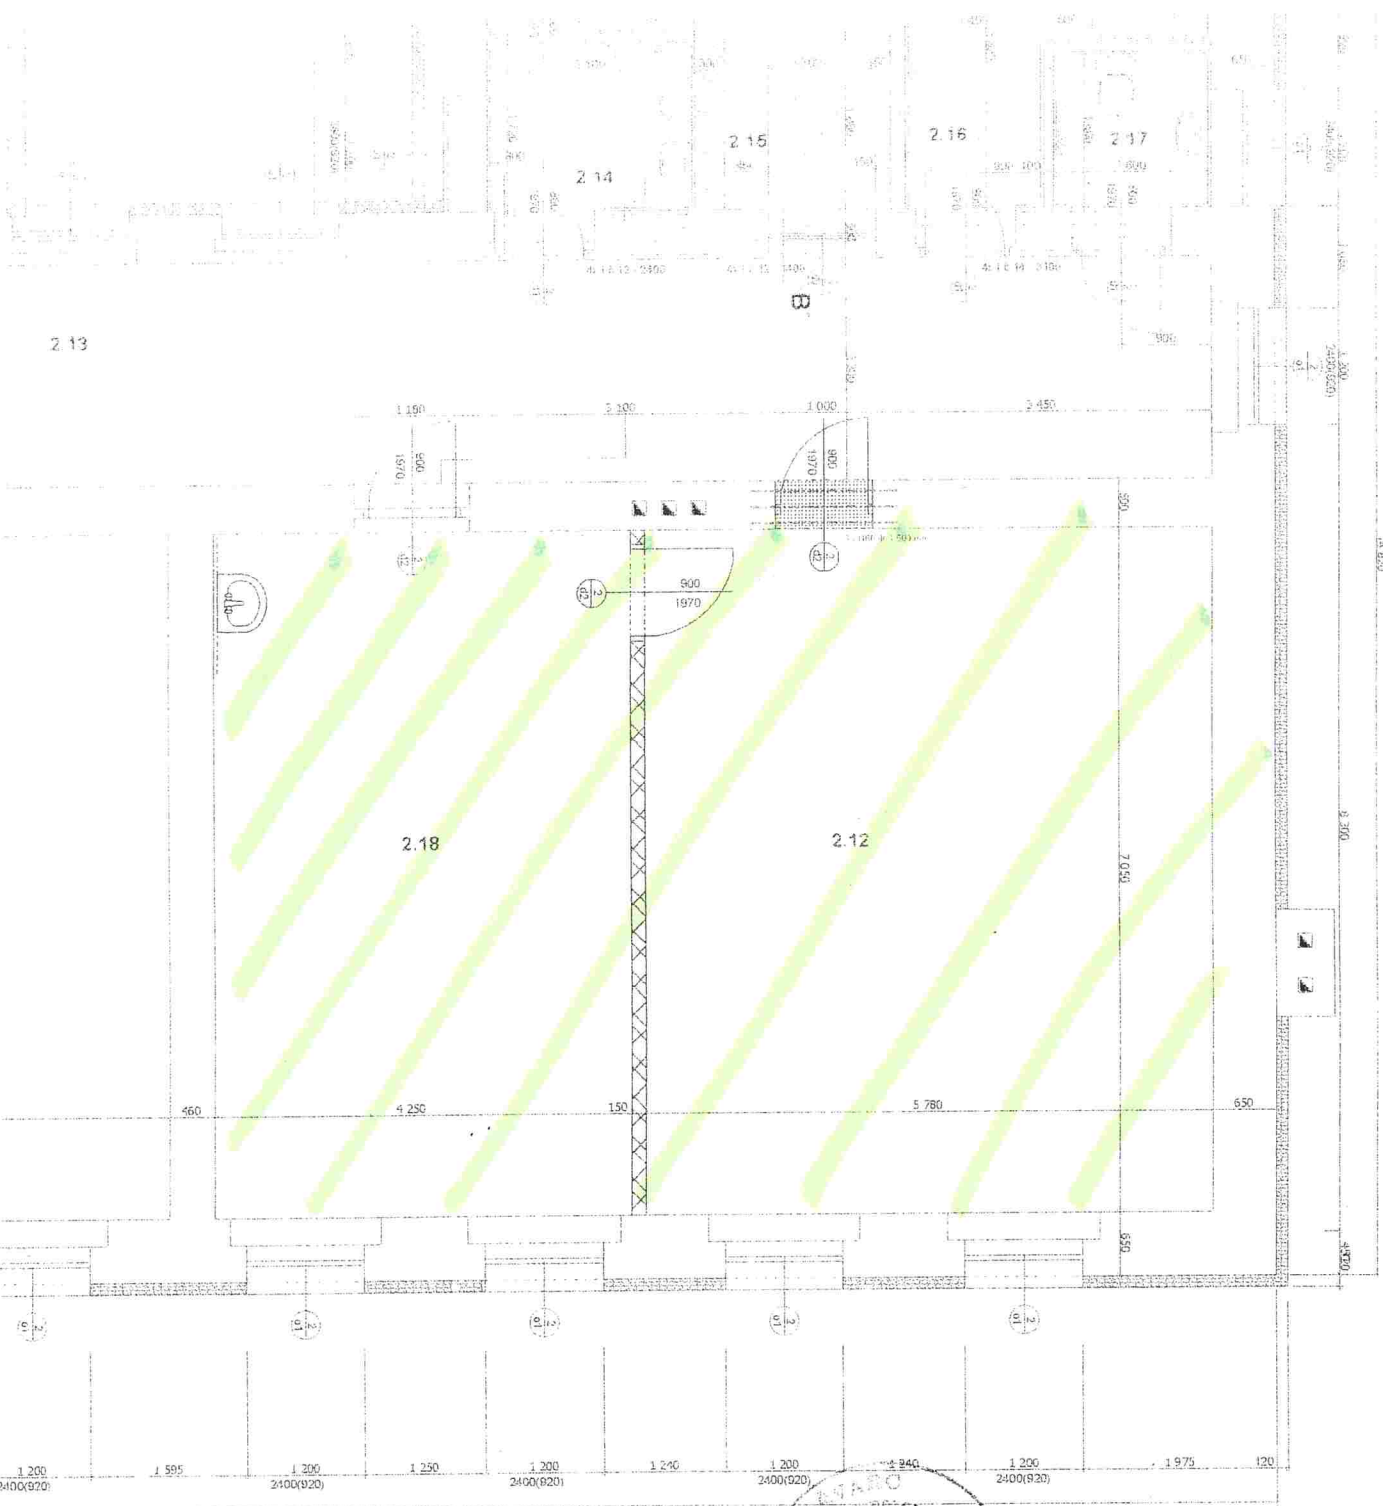

4

VYPRACOVAL	ZODP. PROJEKTANT	VED. PROJEKTANT	Architektonické a projekční služby	
Ing. arch. Zdeňka Vasilenková		Ing. Ivo Švarc		
INVESTOR: Městys Nepomyšl, 82 Nepomyšl, 439 71			Ing. arch. Zdeňka Vasilenková PODBOŘANY, Palackého 867 IČ: 74906330	
PROFESE: Stavební část - zrněna před dokončením			FORMÁT	2 x A4
Rekonstrukce budovy bývalé školy 102 Nepomyšl, 439 71			DATUM	4/2012
			STUPEŇ	DPS
PŮDORYS 2.NP - Změny			Č. ZAKÁZKY	4/2012
			MĚŘÍTKO	Č. VÝKRESU
			1:75	4

DLAHOVÁ KRYTINA
ovocí podlaha
ovocí podlaha
ovocí podlaha
keramická dlažba
keramická dlažba
keramická dlažba
keramická dlažba
ovocí podlaha