

Městys Nepomyšl, Nepomyšl čp. 102, 439 71 Nepomyšl

ZÁMĚR MĚSTYSE NEPOMYŠL
č. 1/2017

o prodeji pozemku ve vlastnictví městyse Nepomyšl, který se bude
projednávat na 25. veřejném zasedání zastupitelstva městyse
Nepomyšl dne 27.1.2017

Zastupitelstvo městyse Nepomyšl se na svém 24. veřejném zasedání dne 20.12.2016 a v souladu s ustanovením § 12 odst. 1 a § 39 odst. 1 zákona č.128/2000 Sb. o obcích ve znění pozdějších změn a doplňků, usneslo přijmout a zveřejnit záměr prodat ze svého majetku níže uvedený pozemek:

Městys Nepomyšl je vlastníkem pozemku č. 3057/2 o výměře 230 m², druh ostatní plocha v městysu a k.ú. Nepomyšl. Podle Geometrického plánu č. 414-2/2016 ze dne 31.10.2016 odděluje se z pozemku č. 3057/2 část o výměře 144 m², která se nově označuje jako pozemek č. 3057/3, druh statní plocha v městysu a k.ú. Nepomyšl.

Předmětem tohoto záměru je **prodej pozemku č. 3057/3 o výměře 144 m²**, druh ostatní plocha v městysu a k.ú. Nepomyšl. Cena za prodej pozemku č. 3057/3 činí 25,- Kč/m² + 1.000,- Kč náklady za návrh na vklad do katastru nemovitostí.

Odůvodnění:

Podání žádosti na koupi výše uvedeného pozemku z majetku městyse Nepomyšl.

Poučení:

Občané se mohou k tomuto záměru městyse vyjádřit a případně předložit své nabídky do 15 dnů ode dne zveřejnění tohoto záměru úřadem městyse v Nepomyšli. Po uplynutí uvedené lhůty bude uvedený záměr s připomínkami nebo nabídkami občanů předložen zasedání zastupitelstva městyse k projednání.

V Nepomyšli dne 09.1.2017


Vyvěšeno dne: 12.1.2017


Pavel Bartuška
místostarosta




Sejmuto dne: 27.1.2017


Josef Lněniček
starosta

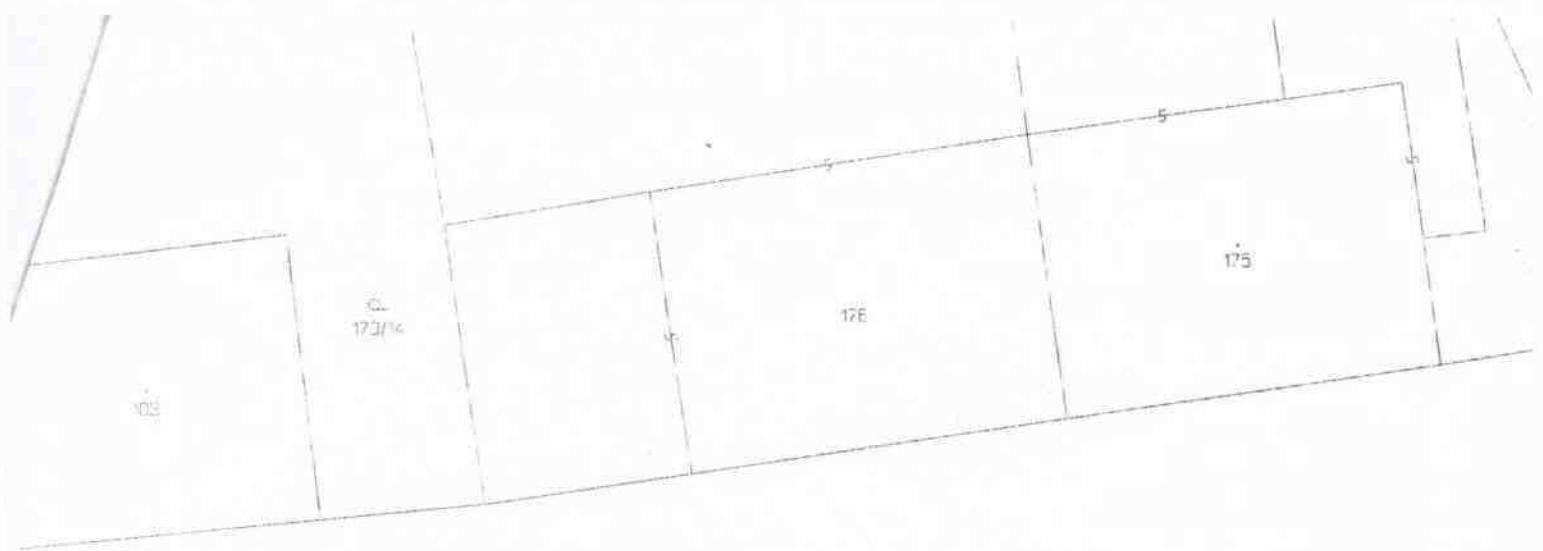

3460/4

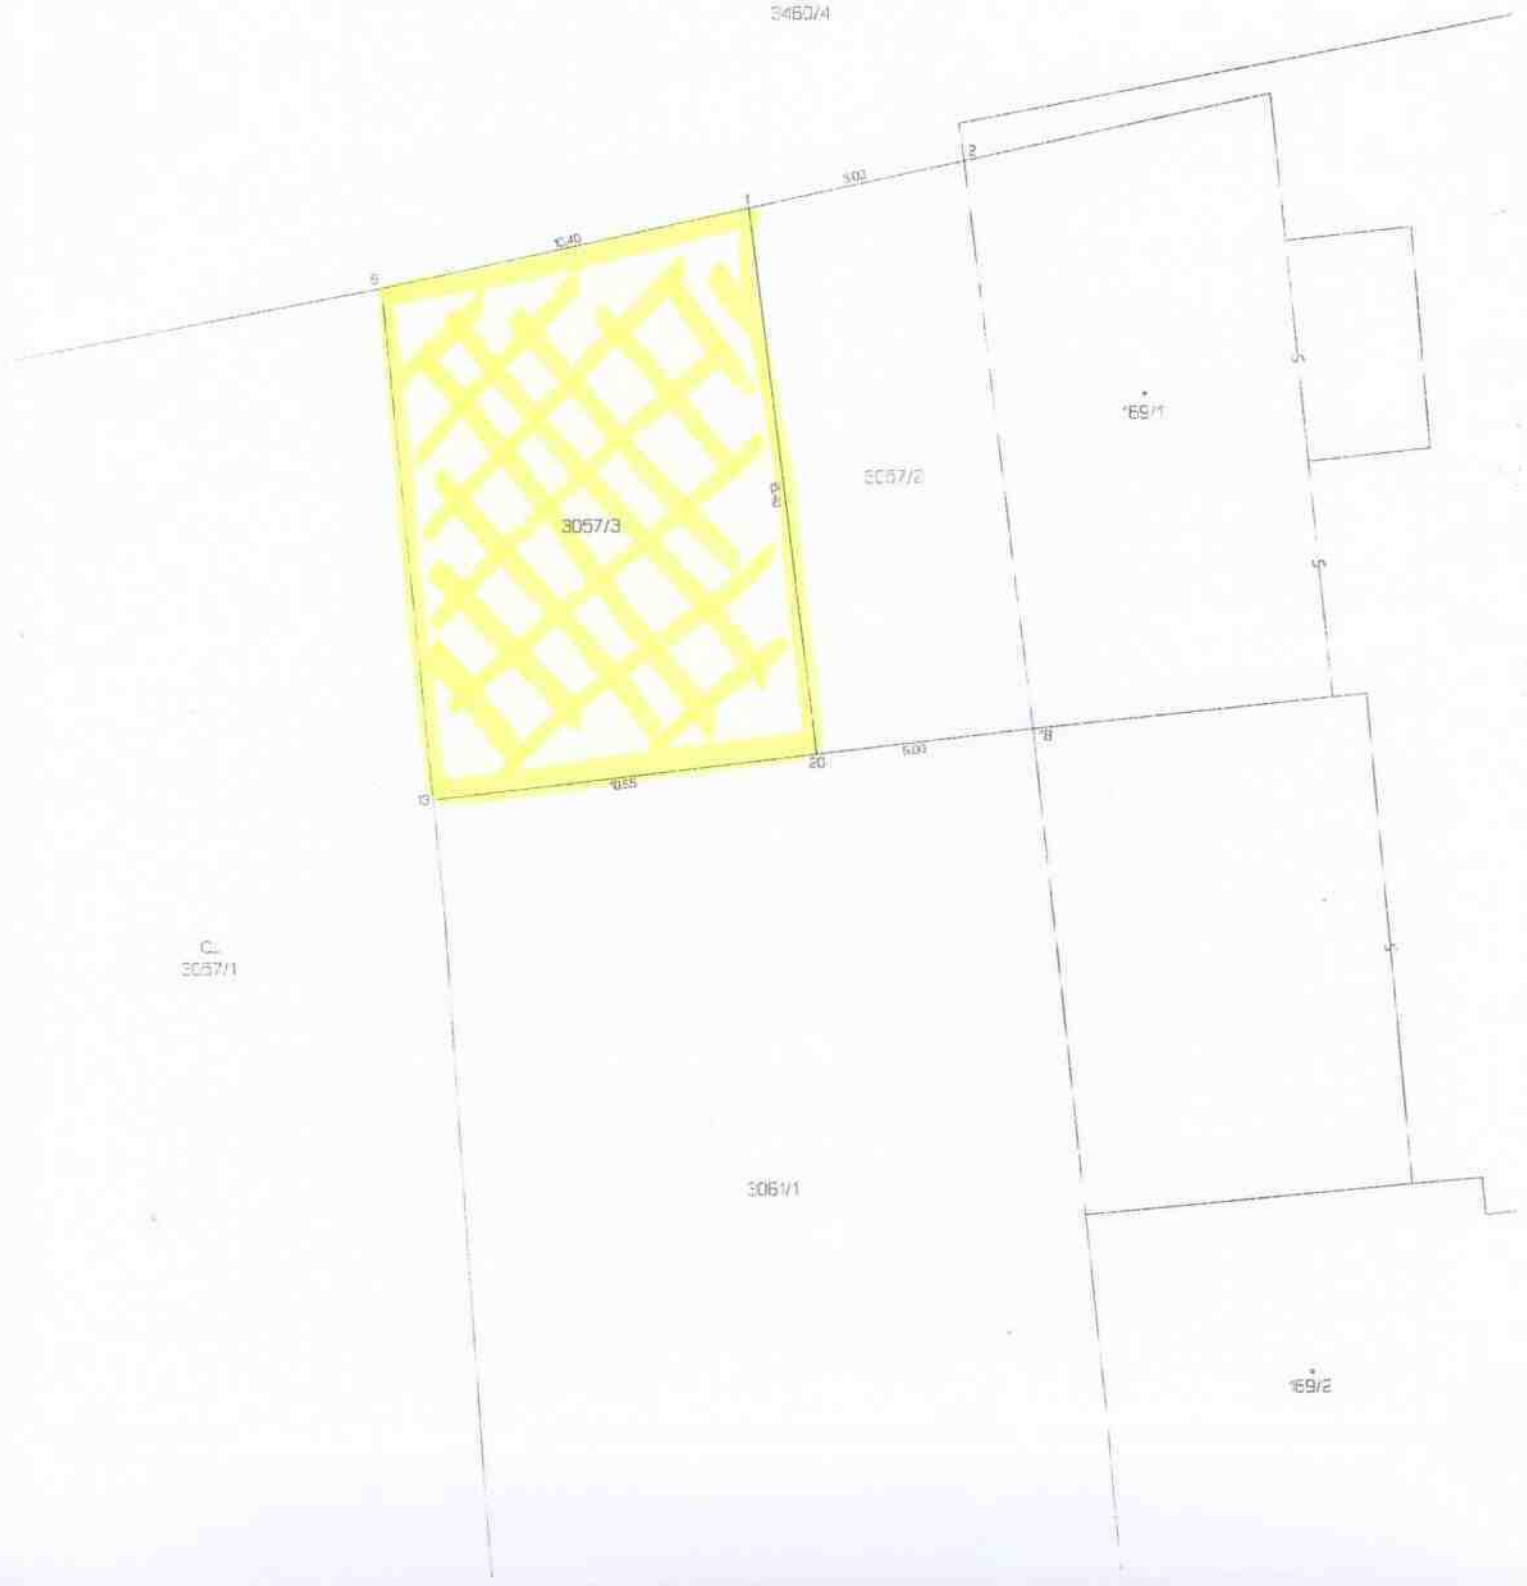

Výkaz dosavadního a nového stavu údajů katastru nemovitostí														
Dosavadní stav				Nový stav										
Označení pozemku par. číslem	Výměra parcely		Druh pozemku Způsob využití	Označení pozemku par. číslem	Výměra parcely		Druh pozemku Způsob využití	Typ stavby Způsob využití	Způsob určení výměr	Porovnání se stavem evidence právních vztahů				
	ha	m ²			ha	m ²				Díl pochází z pozemku označeného v katastru nemovitostí	Číslo listu vlastnický	Výměra dílu	Ostat. dílu	
3057/2	2	30	ostat. pl. jiná plocha	3057/2	86	ostat. pl. jiná plocha			0					
				3057/3	1	44	ostat. pl. jiná plocha		0	3057/2	10001	1	44	
	2	30			2	30								

Seznam souřadnic (S-JTSK)
Souřadnice pro zápis do KN

Číslo bodu	Y	X	Kód kv.	Poznámka
1	819487.56	1017418.62	8	kolík
2	819481.63	1017417.37	8	barva
8	819497.70	1017420.77	8	kolík
13	819496.34	1017435.05	8	pl. sl.
18	819479.80	1017433.24	8	budova
20	819485.75	1017433.89	8	kolík

GEOMETRICKÝ PLÁN pro rozdělení pozemku	Geometrický plán ověřil úředně oprávněný zeměměřičský inženýr	Stejnopis ověřil úředně oprávněný zeměměřičský inženýr
	Jméno, příjmení: Ing. Pavel Jahn	Jméno, příjmení: Ing. Milan Chudela
	Číslo položky seznamu úředně oprávněných zeměměřičských inženýrů: 200/1995	Číslo položky seznamu úředně oprávněných zeměměřičských inženýrů: 4394/1995
	Dne: 31.10.2016 Číslo: 489/2016	Dne: 4.11.2016 Číslo: 359/2016
	Náležitosti a přesnosti odpovídá právním předpisům.	Tento stejnopis odpovídá geometrickému plánu v elektronické podobě uloženému v dokumentaci katastrálního úřadu.
Vyhotovitel: Alena Vondráčková Zdeňka Nejedlého 2446 438 01 Zatec	Katastrální úřad souhlasí s očíslováním parcel. KÚ pro Ústecký kraj KP Zatec Ing. Alena Koudová PGP-513/2016 2016.11.02 15:54:02 CET	Ověření stejnopisu geometrického plánu v listinné podobě.  